


PROPIETATE ASUPRA TERENURILOR SC. 1:500

- LEGENDA:**
- limită PUZ
 - limită proprietate beneficiar
 - teren aflat în proprietatea beneficiarului
 - teren proprietate persoane fizice și juridice
 - teren proprietate domeniu public

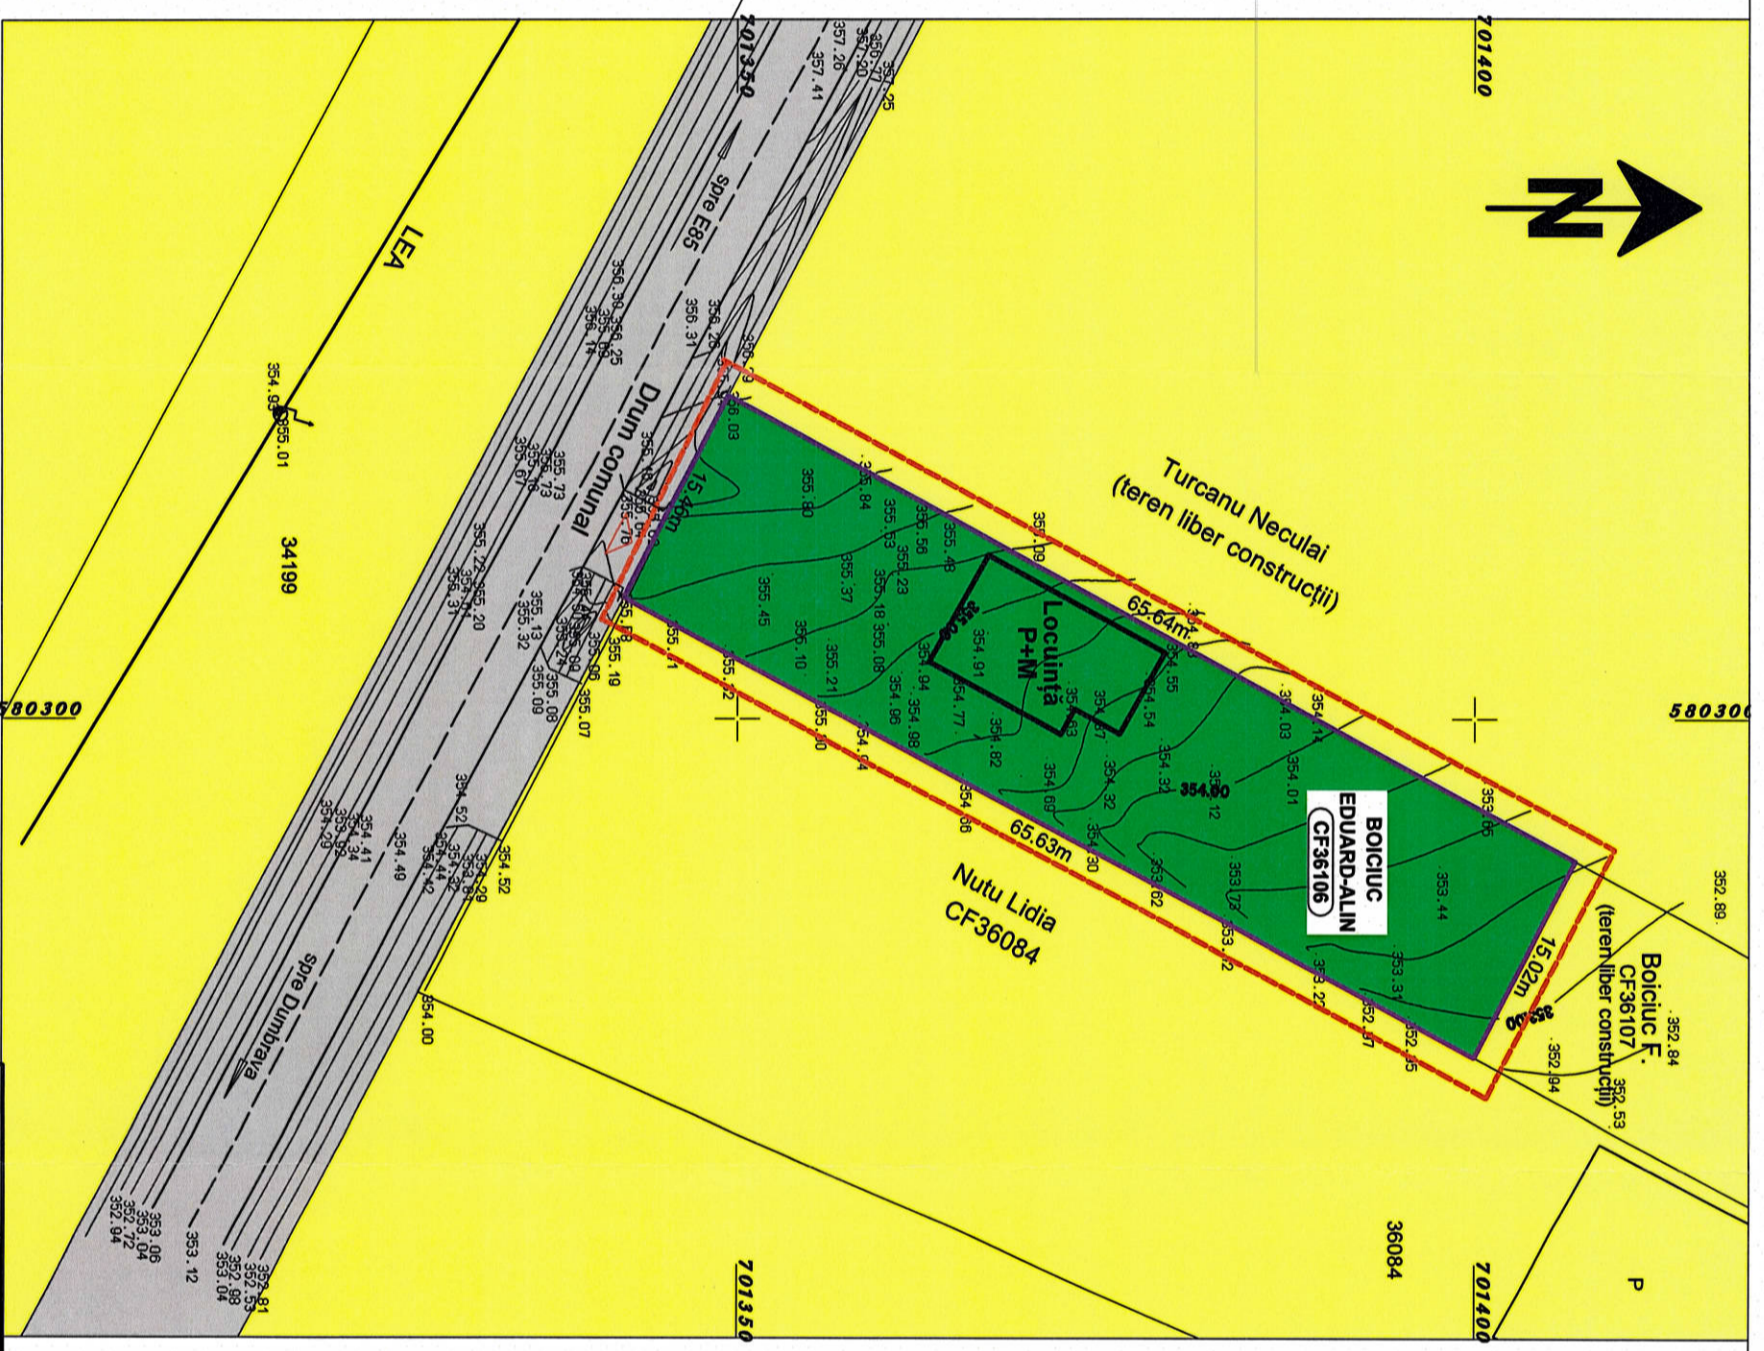

VERIFICATOR	NUME	SEMNATURA	CERINTA	REFERAT/EXPERTIZA NR./DATA	Proiect nr. 29/2024
	VICOL LUCIAN P.F.A.		Beneficiar:	BOICIUC EDUARD-ALIN	
	mun. Rădăuți, str. Grînelor, nr. 7, jud. Suceava F33/307/2020, tel.: 0758/930462		Amplasament:	com. Grănicești, satul Grănicești, f.n.r., jud. Suceava	
SPECIFICATIE	NUME	SEMNATURA	SCARA:	Titlu proiect:	Faza:
SEF PROIECT	ING. VICOL L.		1:500	CONSTRUIRE LOCUINȚĂ P+M, ÎMPREJMUIRE ȘI FOȘĂ SEPTICĂ	P.U.Z.
ARH. OLAS D.G.			DATA:	Titlu dețineră:	
DESEMNAT	ING. VICOL L.		03.2024	PROPIETATE ASUPRA TERENURILOR	Planșa nr. A5

