
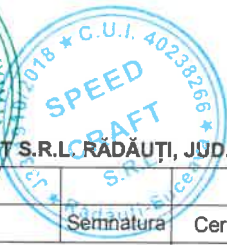
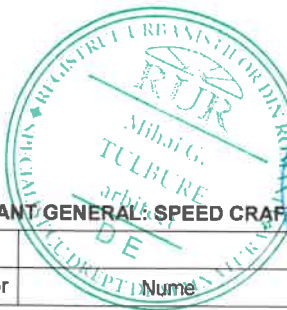


PLAN DE INCADRARE IN ZONA
scara 1:5000

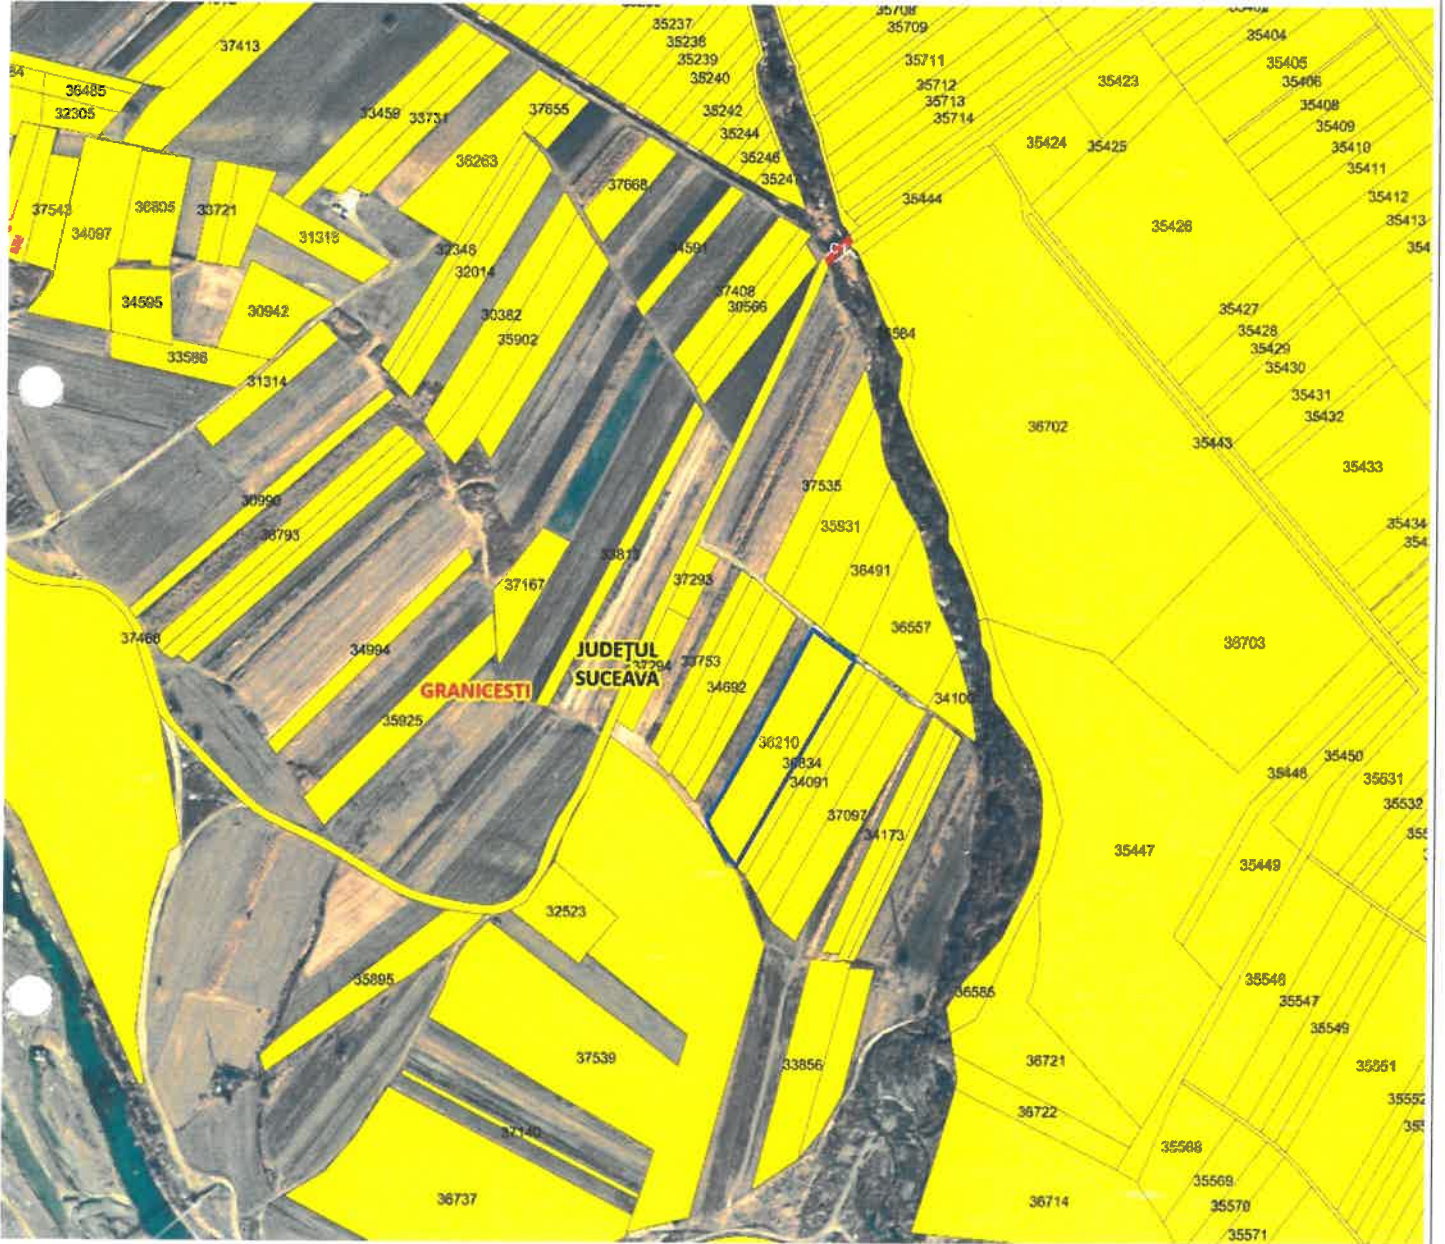

PROIECTANT GENERAL: SPEED CRAFT S.R.L. RĂDĂUȚI, JUDE. SUCEAVA

Verificator	Nume	Semnatura	Cerinta	Referat/nr./Data
SPEED CRAFT S.R.L. J33/191/2018; C.U.I.40238266 Str. Fabricilor, Nr.7, Mun. Rădăuți, Jud. Suceava Tel:0742/788003			BENEFICIAR: "DER BAU EXPERT" S.R.L. prin administrator DUTU EMANUEL	
ȘEF PROIECT	Arh. DOBROTA E.		SCARA	PROIECT: CONSTRUIRE GARAJ AUTO com. Granicesti, sat Slobozia Sucevei, nr. cad. 36210, jud. Suceava
COORDONAT	Arh. TULBURE M.		1:5000	
DESECAT	Arh. DOBROTA E.		2025	
PLAN DE INCADRARE IN ZONA				PR. 1/2025 FAZA P.U.Z. A00

Această planșă este proprietatea intelectuală a SPEED CRAFT S.R.L., reproducerea sub orice formă este îngrădită de legea dreptului de autor