

ANEXĂ

Conform Legii nr. 102 din 13 aprilie 2023 pentru modificarea și completarea Legii nr. 50/1991 privind autorizarea executării lucrărilor de construcții, a Legii contenciosului administrativ nr. 554/2004, precum și pentru completarea art. 64

din Legea nr. 350/2001 privind amenajarea teritoriului și urbanismul, art. 23^{^1}) Informațiile referitoare la principalele

condiții necesare a fi îndeplinite de solicitanți, extrase din conținutul autorizației de construire și al anexelor aferente, se fac

publice în termen de maximum 30 de zile de la data emiterii autorizației și trebuie să includă în mod obligatoriu următoarele:

a) NR. AUTORIZAȚIEI și DATA EMITERII:

Nr 49/28.12.2023

b) TITLUL / DESCRIEREA PROIECTULUI:

CONSTRUIRE PRAZNICAR

c) Procent de ocupare a terenului (POT) 22,85%

Coefficient de utilizare a terenului (CUT) 0,228 %

d) Retragerile construcțiilor de la limitele de proprietate:

Conform planșa nr. A2 – Plan de situație

e) Suprafețe:

Suprafata - mp

Suprafața construită parter : 132 mp

Suprafata desfasurata 132 mp

f) Pentru fiecare construcție:

Regimul de înălțime : P

Nr. niveluri subterane : 0

Nr. niveluri supraterane : 1

Înălțimea la cornișă – 3,60 m

Înălțimea maximă coama : 7,55 m

g) Avizul autorității competente în domeniul protejării patrimoniului cultural:

Nu este cazul

h) Avizul autorității competente în domeniul protejării mediului:

Nu este cazul



i) Plan de situație :

Planșa nr. A2 - Plan de situație

j) Planșe cu toate fațadele :

Planșa nr. A06-A09 Fațade

7.55
6.25
4.75
3.94
3.60
0.00
-0.45

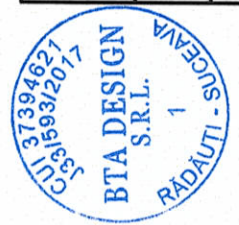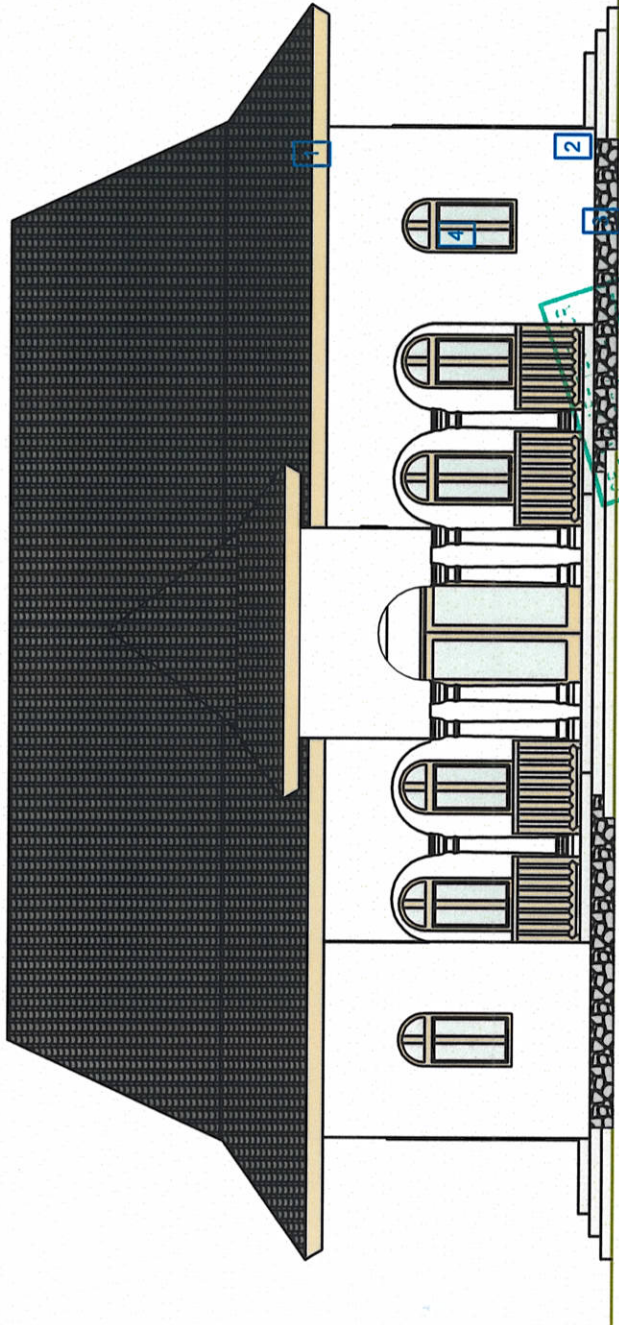


LEGENDA FINISAJE:

1. Invelitoare tigla metalica culoare neagra
2. Tencuiala decorativa exterior, culoare alba
3. Placaj soclu din caramida decorativa/ piatra naturala
4. Tamplarie PVC culoare maro cu sticla termoizolanta

PROIECTANT GENERAL: SC BTA DESIGN SRL str. General Iacob Zadik nr. 31, bl. 28, ap. 1, Radauti, Tel: 0754020018 PROIECTANT ARHITECTURA: SC ICON AG SRL		BENEFICIAR : PAROHIA "SFINTII VOIEVOZI" GRANICEȘTI Com. Granicești, sat Granicești, f.nr., jud. Suceava		Proiect nr: 47/2023
SPECIFICATIE	NUME	SEMINATURA	PROIECT: CONSTRUIRE PRAZNICAR Com. Granicești, sat Granicești, nr. 216., jud. Suceava	Faza: D.T.A.C.
SEF PROIECT	ing. CATALINA BOTA			
PROIECTAT	arh. CRISTIAN ISTRATI			
DESENAT	ing. ANDREI BOTA			Plansa nr: A.06
			TITLU PLANSĂ: FATADA PRINCIPALA	
		Scara: 1:100 Data: Iulie 2023		

JL. - JU. SUCEAVA
 PRIMĂRIA COMUNEI
 GRĂNICEȘTI

VIZAT SPRE NESCIMBARE
 Anexă la autorizația de construire
 Nr. 49 din 21.12.2023
 Arhitect șef,
 UK

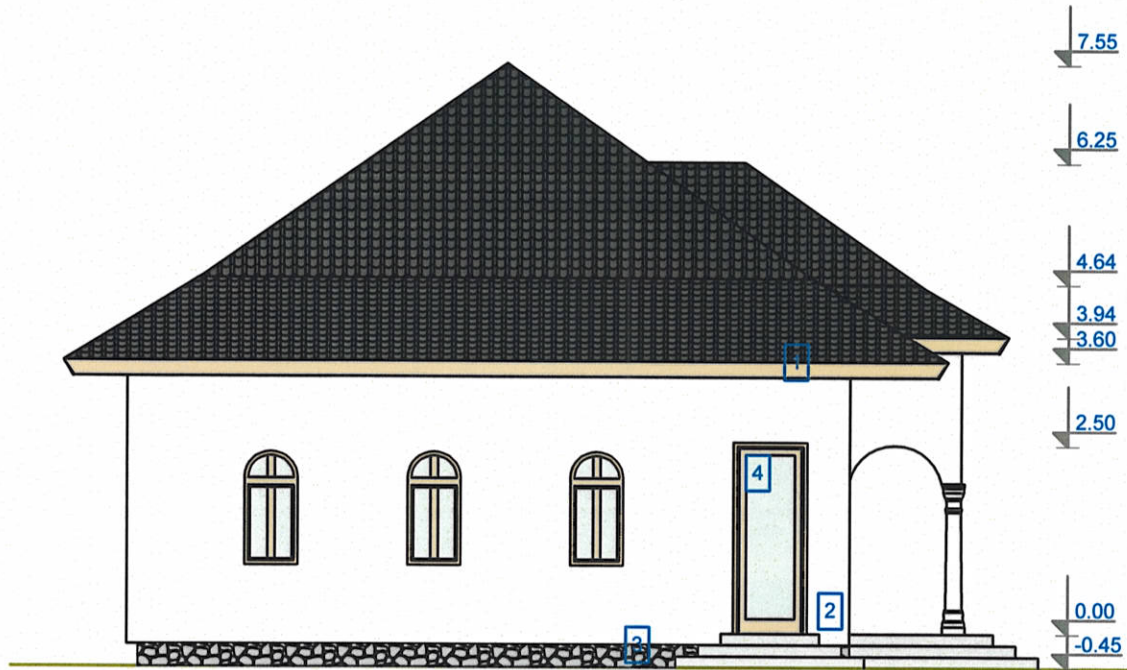

CUI 37354621
 J33/593/2017
BTA DESIGN
 S.R.L.
 1
 RĂDAUȚI - SUCEAVA


CUI 373
 J33/593
BTA
 S.R.L.
 1
 RĂDAUȚI - SUCEAVA

ORDINUL NR. 7430
 SA-REGISTRARILE
 Cristian - Ovidiu
 ISTRATI

LEGENDA FINISAJE:

1. Invelitoare tigla metalica culoare neagra
2. Tencuiala decorativa exterior, culoare alba
3. Placaj soclu din caramida decorativa/ piatra naturala
4. Tamplarie PVC culoare maro cu sticla termoizolanta

PROIECTANT GENERAL: SC BTA DESIGN SRL str. General Iacob Zadik nr. 31, bl. 28, ap. 1, Radauti, Tel: 0754020018 PROIECTANT ARHITECTURA: SC ICON AG SRL			BENEFICIAR : PAROHIA "SFINTII VOIEVOZI" GRANICESTI Com. Granicesti, sat Granicesti, f.nr., jud. Suceava	Proiect nr: 47/2023	
SPECIFICATIE	NUME	SEMNATURA	Scara: 1:100	PROIECT: CONSTRUIRE PRAZNICAR Com. Granicesti, sat Granicesti, nr. 216., jud. Suceava	Faza: D.T.A.C.
SEF PROIECT	ing. CATALINA BOTA			Data: Iulie 2023	TITLU PLANSA: FATADA LATERAL STANGA
PROIECTAT	arh. CRISTIAN ISTRATI				
DESENAT	ing. ANDREI BOTA				

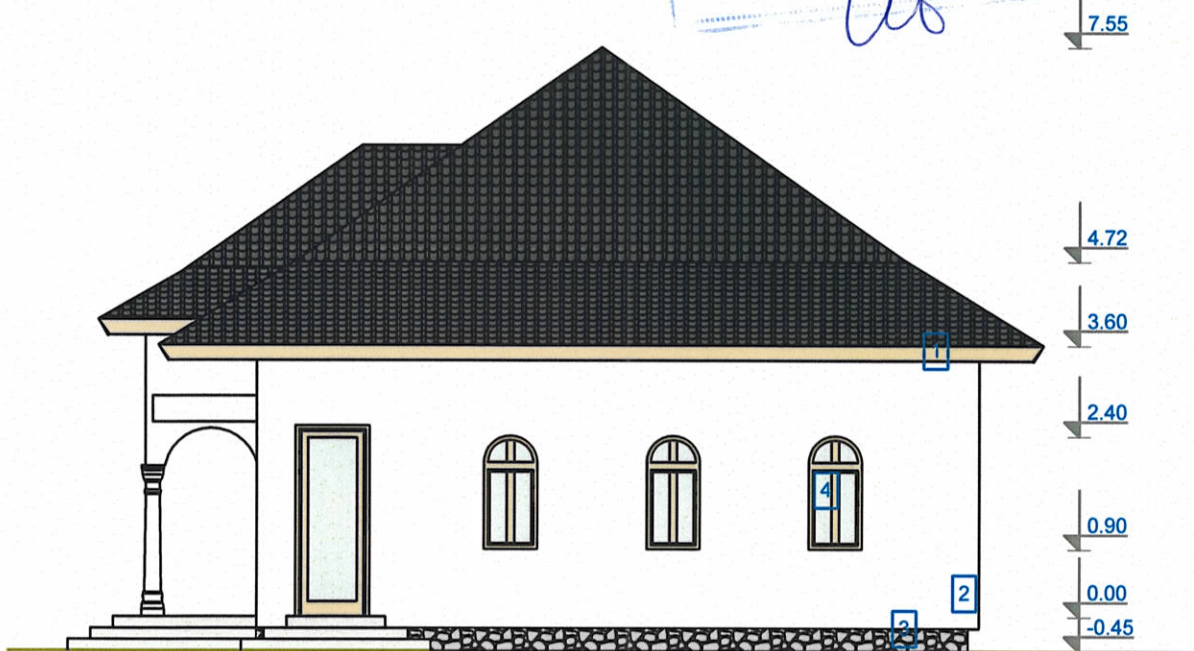


LEGENDA FINISAJE:

1. Invelitoare tigla metalica culoare neagra
2. Tencuiala decorativa exterior, culoare alba
3. Placaj soclu din caramida decorativa/ piatra naturala
4. Tamplarie PVC culoare maro cu sticla termoizolanta



PROIECTANT GENERAL: SC BTA DESIGN SRL str. General Iacob Zadik nr. 31, bl. 28, ap. 1, Radauti, Tel: 0754020018 PROIECTANT ARHITECTURA: SC ICON AG SRL			BENEFICIAR : PAROHIA "SFINTII VOIEVOZI" GRANICESTI Com. Granicesti, sat Granicesti, f.nr., jud. Suceava	Proiect nr: 47/2023	
SPECIFICATIE	NUME	SEMNATURA	Scara: 1:100	PROIECT: CONSTRUIRE PRAZNICAR Com. Granicesti, sat Granicesti, nr. 216., jud. Suceava	Faza: D.T.A.C.
SEF PROIECT	ing. CATALINA BOTA		Data: Iulie 2023	TITLU PLANSA: FATADA LATERAL DREAPTA	Plansa nr: A.08
DESENAT	ing. ANDREI BOTA				

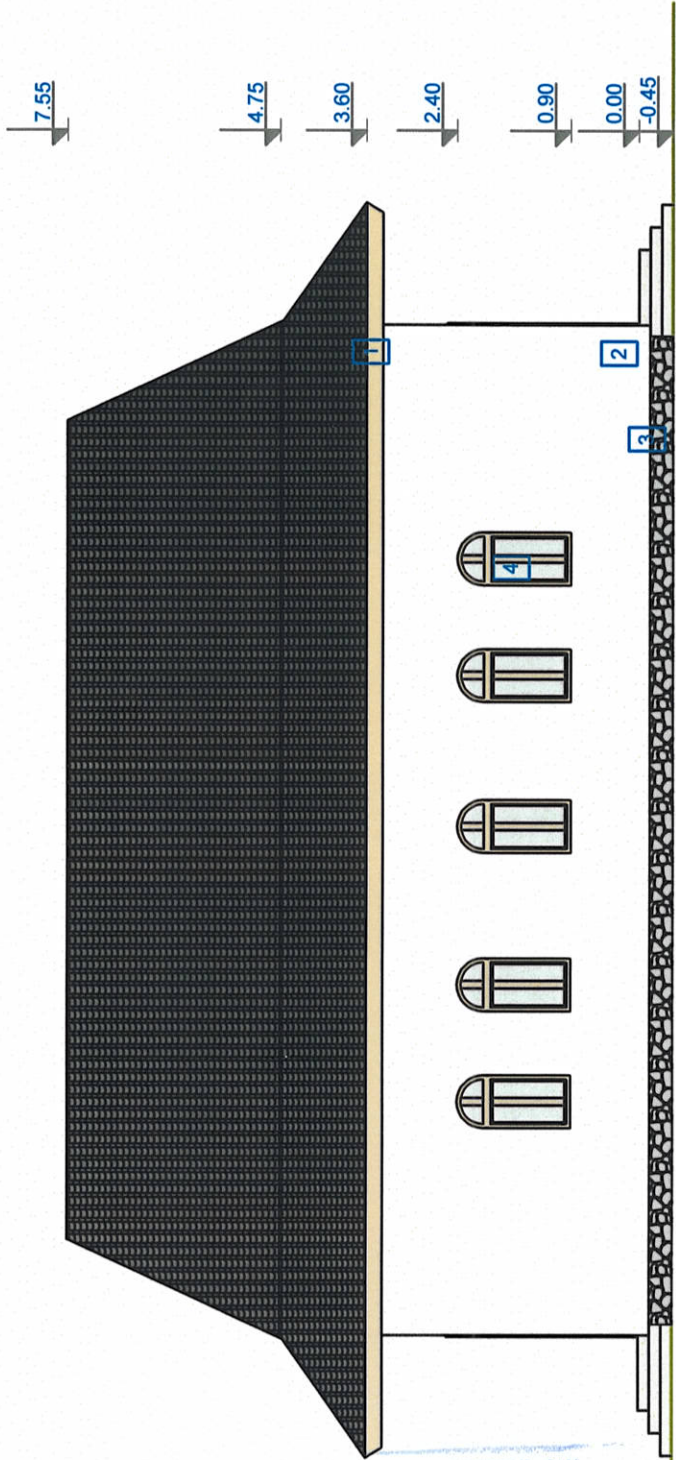

JUDEȚUL SUCEAVA
 PRIMĂRIA COMUNA GRĂNICEȘTI
 VIZAT SPRE NESC
 Anexă la autorizația de construire
 Nr. 49 din 28.12.2023
 Arhitect șef
[Signature]




LEGENDA FINISAJE:

1. Invelitoare tigla metalica culoare neagra
2. Tencuiala decorativa exterior, culoare alba
3. Placaj soclu din caramida decorativa/ piatra naturala

PROIECTANT GENERAL: SC BTA DESIGN SRL str. General Iacob Zadik nr. 31, bl. 28, ap. 1, Radauti, Tel: 0754020018 PROIECTANT ARHITECTURA: SC ICON AG SRL		BENEFICIAR : PAROHIA "SFINTII VOIEVOZI" GRĂNICEȘTI Com. Grănicești, sat Grănicești, f.nr., jud. Suceava		Proiect nr: 47/2023
SPECIFICATIE SEF PROIECT PROIECTAT DESEMAT	NUME ing. CATALINA BOTA arh. CRISTIAN ISTRATI ing. ANDREI BOTA	SEMNATURA <i>[Signatures]</i>	SCARA: 1:100	FAZA: D.T.A.C.
PROIECT : CONSTRUIRE PRAZNICAR Com. Grănicești, sat Grănicești, nr. 216., jud. Suceava			Planșa nr: A.09	
TITLU PLANȘA: FATADA POSTERIOARA				
Data: Iulie 2023				

PLAN SITUATIE
scara 1:500

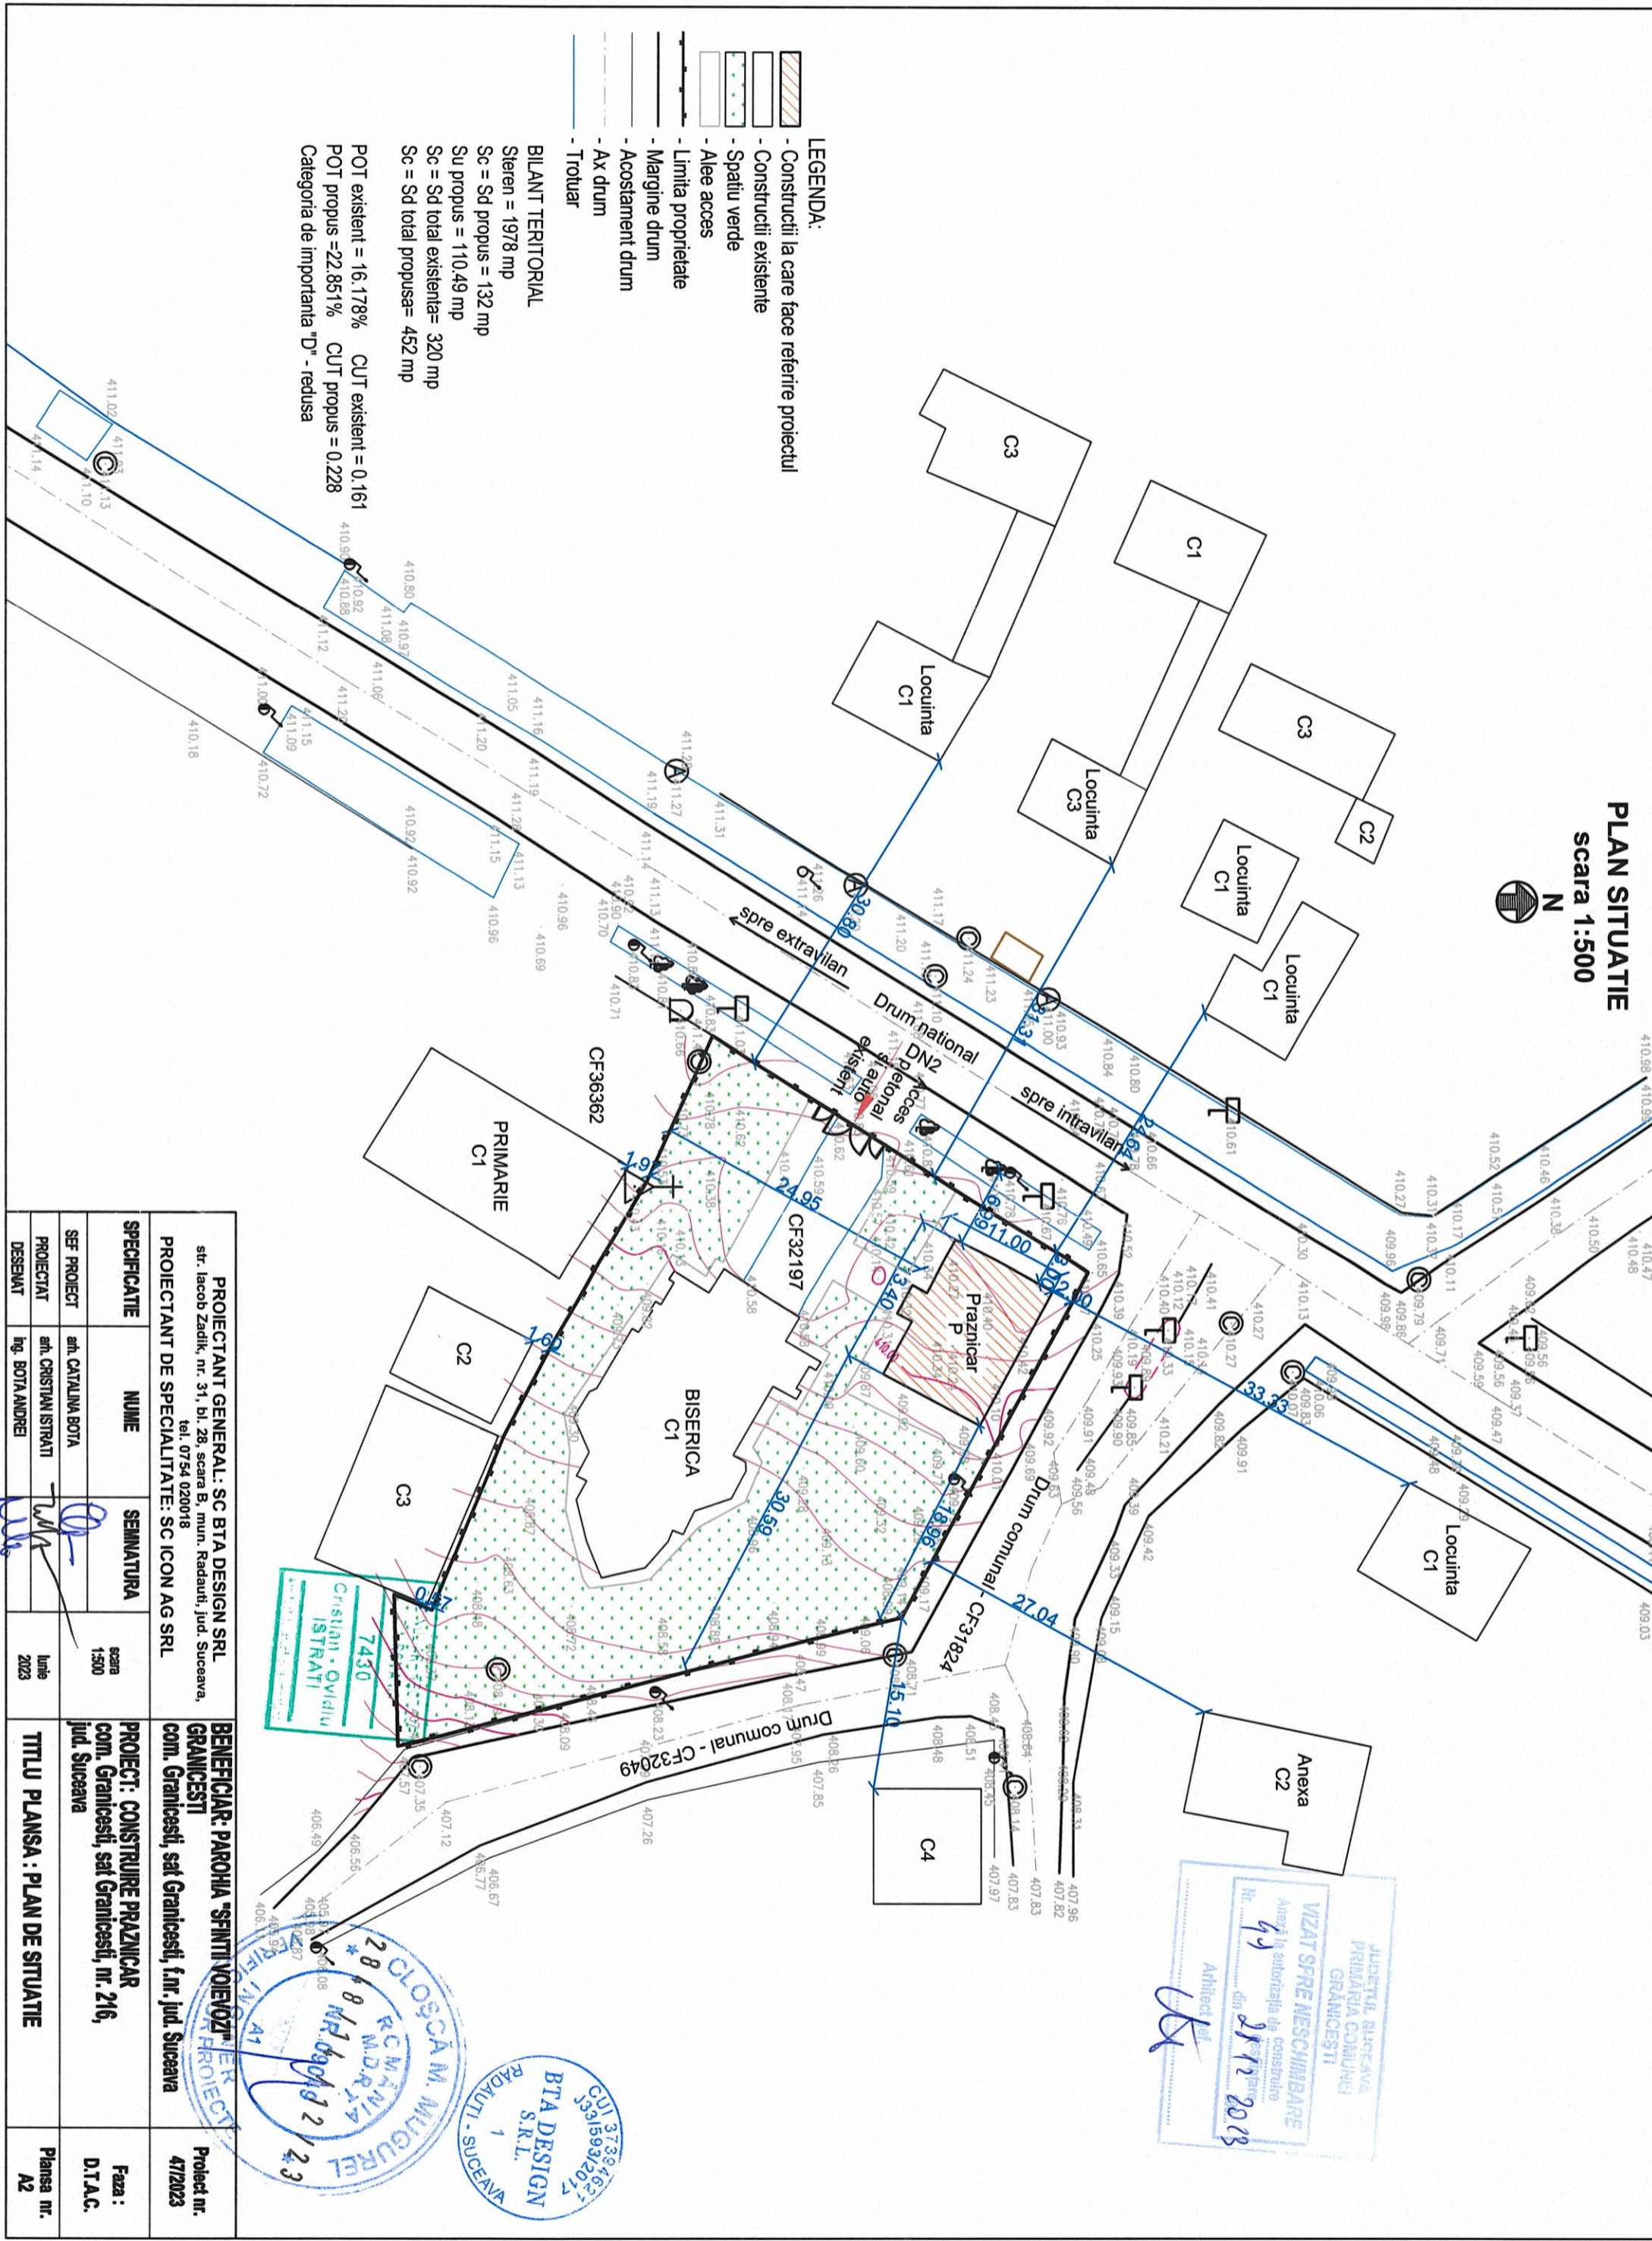

PROIECTANT GENERAL: SC BTA DESIGN SRL str. Iacob Zadik, nr. 31, bl. 28, scara B, mun. Radauti, jud. Suceava, tel. 0754.020018		BENEFICIAR: PAROHIA "SFINTII VOIEVOZI" GRANICESTI com. Granicesti, sat Granicesti, f.nr. jud. Suceava		Proiect nr. 47/2023
PROIECTANT DE SPECIALITATE: SC ICON AG SRL				
SPECIFICATIE	NUME	SEMNATURA	scara	
SEF PROIECT	ing. CATALINA BOTA		1:500	
PROIECTANT	ing. CRISTIAN ISTRATI			
DESEINAT	ing. BOTA ANDREI		lunie 2023	TITLU PLANSA: PLAN DE SITUATIE
			Faza: D.T.A.C.	Plansa nr. A2

STAMPES:

- Blue circular stamp: "CLOSCAM M. MUGUREL" with date "28.08.2023" and "NR. 69/2023".
- Blue circular stamp: "BTA DESIGN S.R.L." with "RADAUTI - SUCEAVA" and "CUT 3739,462" and "Sc 391593/2023".
- Blue rectangular stamp: "JUSTITIA SUCEAVA PRIMARIA COMUNEI GRANICESTI" with "VIZAT SPRE NESCACHIBARE" and "Anexa la autorizatia de construire" and date "28.12.2023".
- Blue rectangular stamp: "Arhitect" with signature "CS" and date "28.12.2023".