

ANEXĂ

Conform Legii nr. 102 din 13 aprilie 2023 pentru modificarea și completarea Legii nr. 50/1991 privind autorizarea executării lucrărilor de construcții, a Legii contenciosului administrativ nr. 554/2004, precum și pentru completarea art. 64 din Legea nr. 350/2001 privind amenajarea teritoriului și urbanismul, art. 23[^]1) Informațiile referitoare la principalele condiții necesare a fi îndeplinite de solicitanți, extrase din conținutul autorizației de construire și al anexelor aferente, se fac publice în termen de maximum 30 de zile de la data emiterii autorizației și trebuie să includă în mod obligatoriu următoarele:

a) NR. AUTORIZAȚIEI și DATA EMITERII:

Nr 19/10.05.2023

b) TITLUL / DESCRIEREA PROIECTULUI:

EXPLOATARE IN TERASA

c) Procent de ocupare a terenului (POT) :

Coeficient de utilizare a terenului (CUT) :

d) Retragerile construcțiilor de la limitele de proprietate:

Est : m

Vest : m

Sud : m

Nord : m

Conform planșa nr. A2 – Plan de situație

e) Suprafețe:

Suprafața construită la sol : mp

Suprafața construită mansarda : mp

Suprafața construită desfășurată : mp

f) Pentru fiecare construcție:

Regimul de înălțime :

Nr. niveluri subterane :

Nr. niveluri supraterane :

Înălțimea la cornișă :

Înălțimea maximă :

g) Avizul autorității competente în domeniul protejării patrimoniului cultural:

Nu este cazul

h) Avizul autorității competente în domeniul protejării mediului:


56/30.03.2023

i) Plan de situație :

Planșa nr. A2 - Plan de situație

j) Planșe cu toate fațadele :

NU ESTE CAZUL

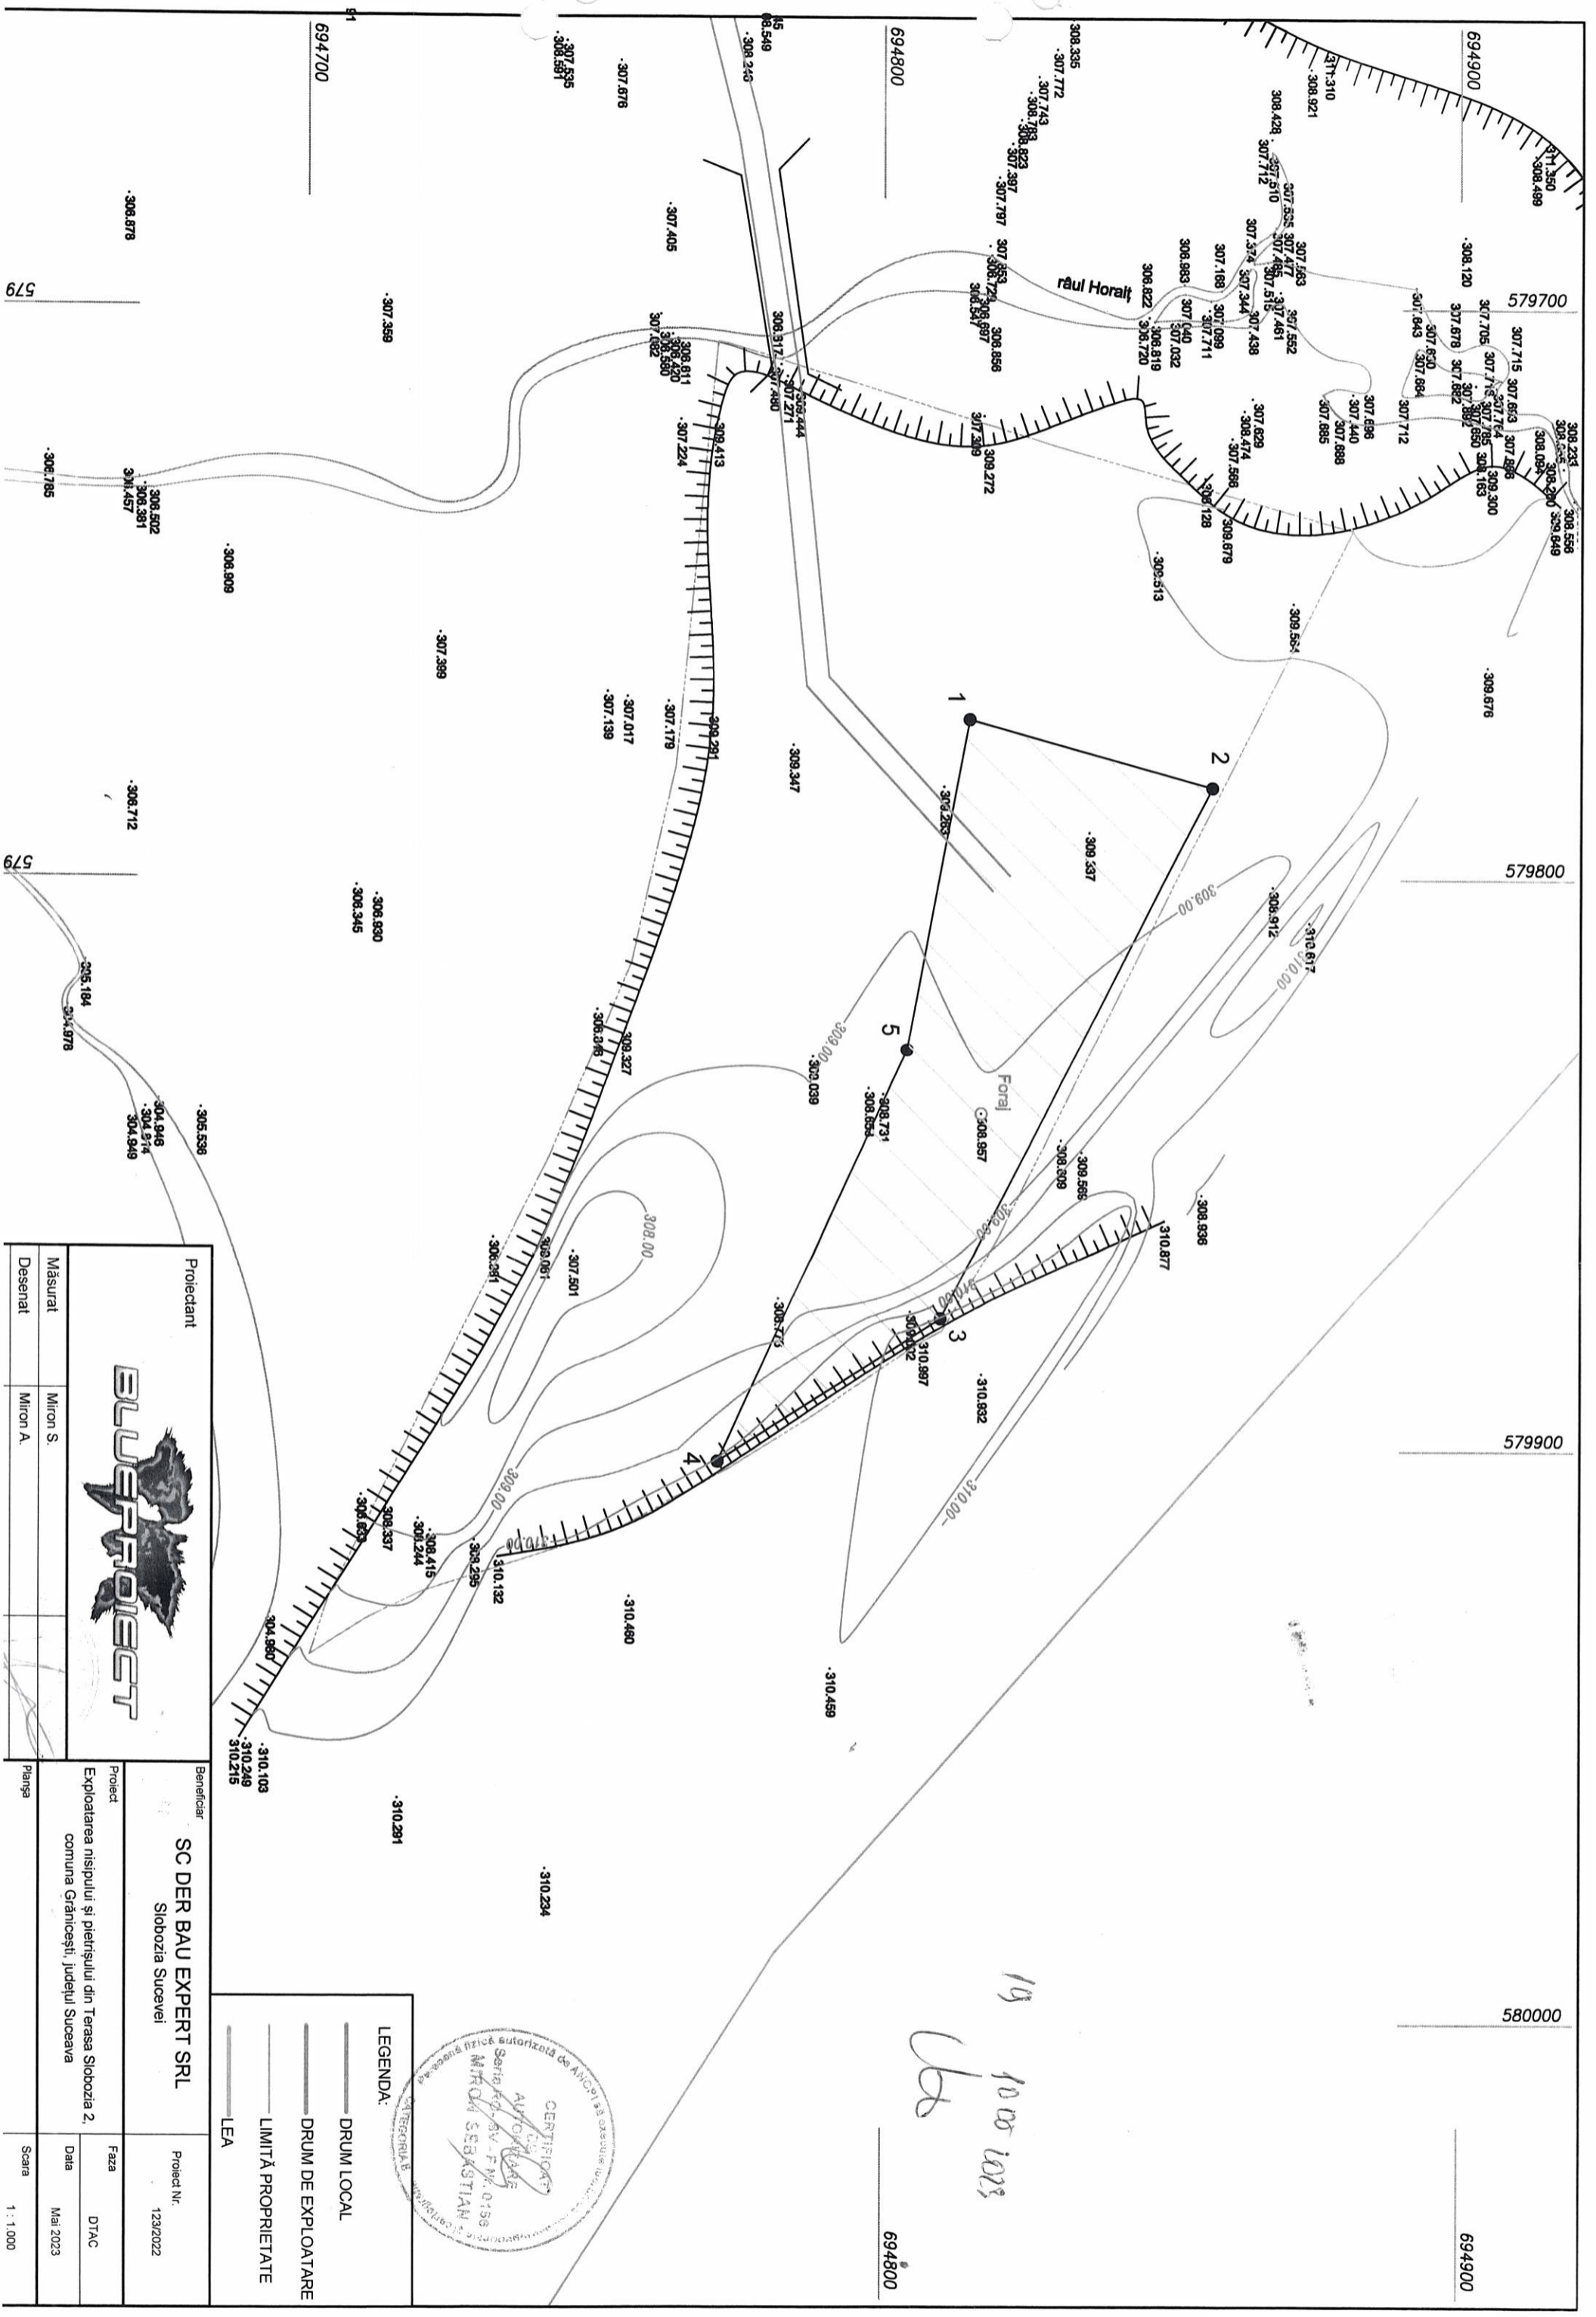

Proiectant	
Măsurat	Milron S.
Desenat	Milron A.



Beneficiar	
SC DER BAU EXPERT SRL	
Slobozia Sucevei	
Proiect	Planşa
Exploatarea nisipului și pietrişului din Terasa Slobozia 2, comuna Grăniceşti, judeţul Suceava	
Faza	DTAC
Data	Mai 2023
Scara	1 : 1.000

LEGENDA:

- DRUM LOCAL
- DRUM DE EXPLOATARE
- LIMITĂ PROPRIETATE
- LEA



19 1000 1000

16

694800

694900